


Dimension mini de la dalle béton : 6400 x 2600 x 200mm
 avec - 1 localisation fourreau Ø63
 - 1 mise à la terre

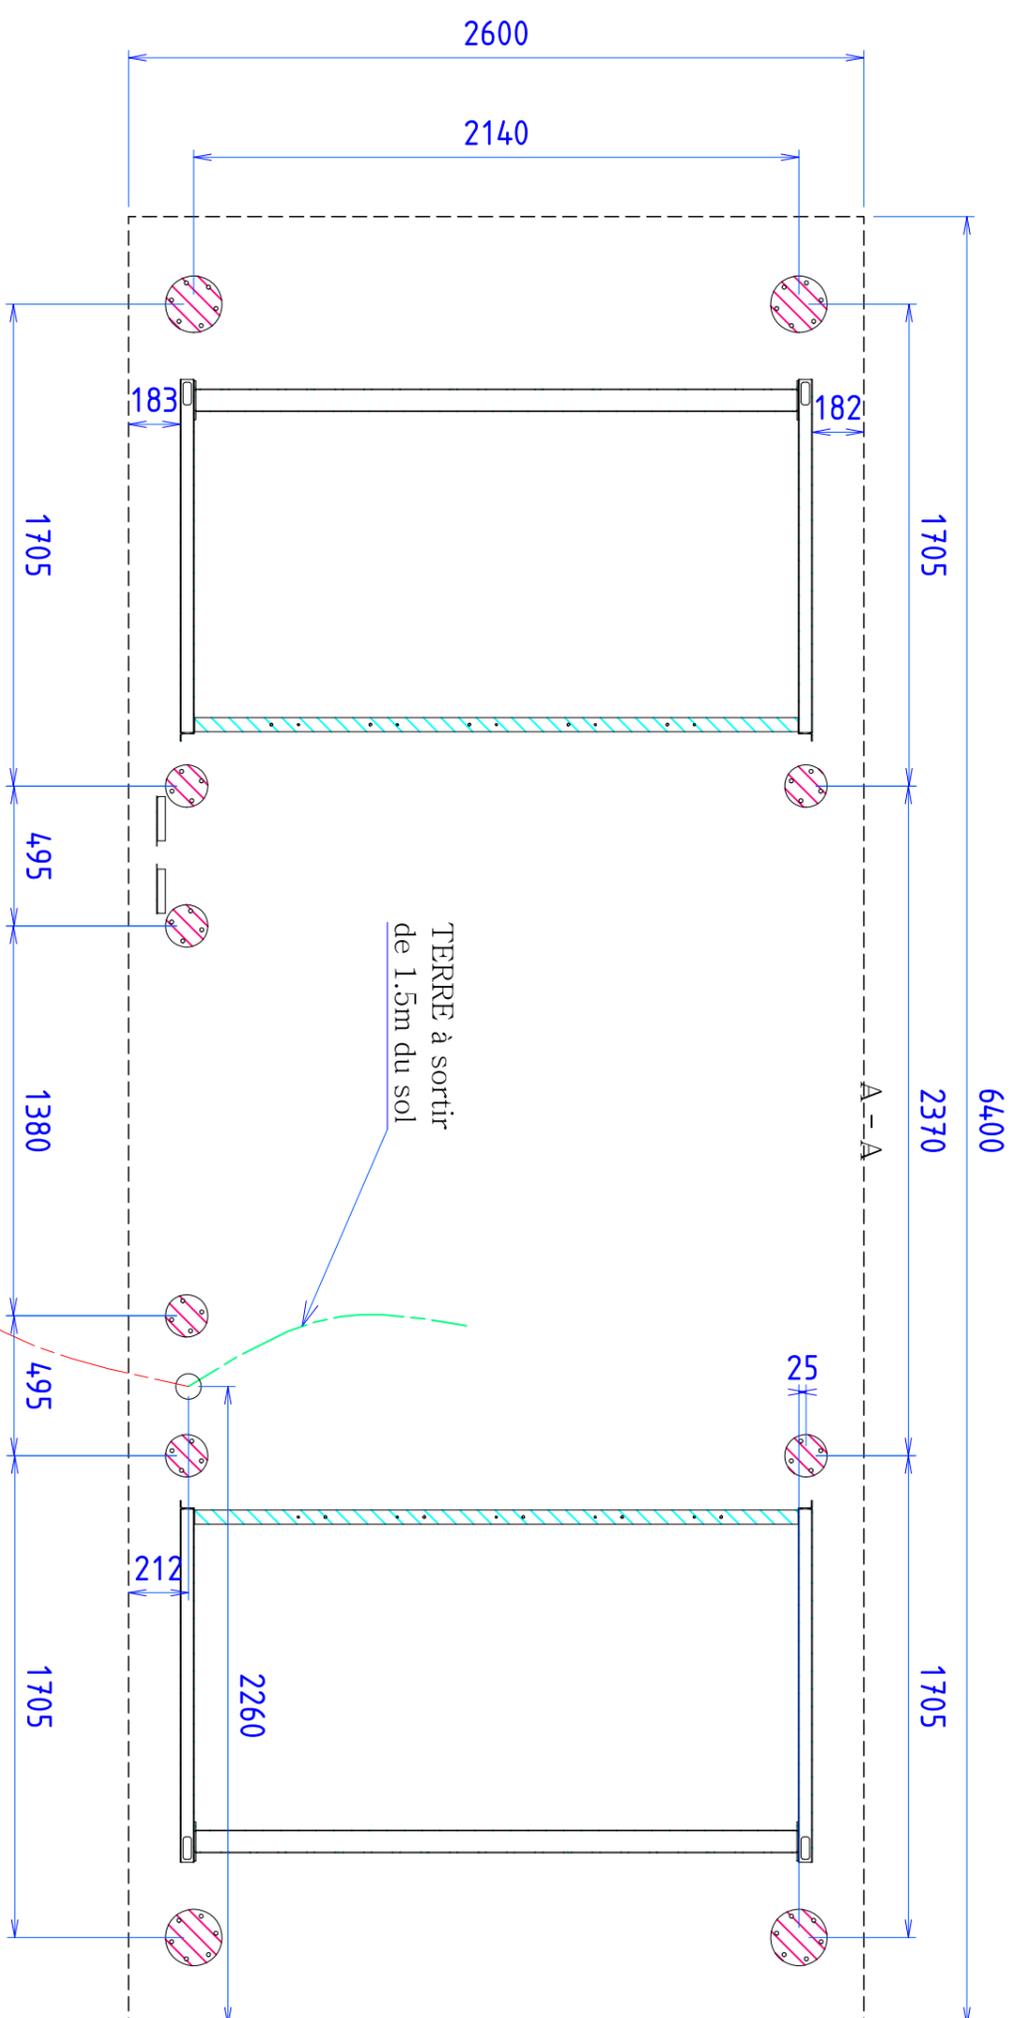

Localisation fourreau
 cable du coffret électrique
 1 fourreau Ø63 pour l'abri

TERRE à sortir
 de 1.5m du sol

ECHELLE 1:25	ENSEMBLE :		CLIENT :	IND :	DATE :	AUTEUR :
			MATIERE :			
A3	SOUS-ENSEMBLE :	Implantation au sol module simple	MASSÉ :			
			CODE ARTICLE :			
					15/03/2017	L-F