



A - A

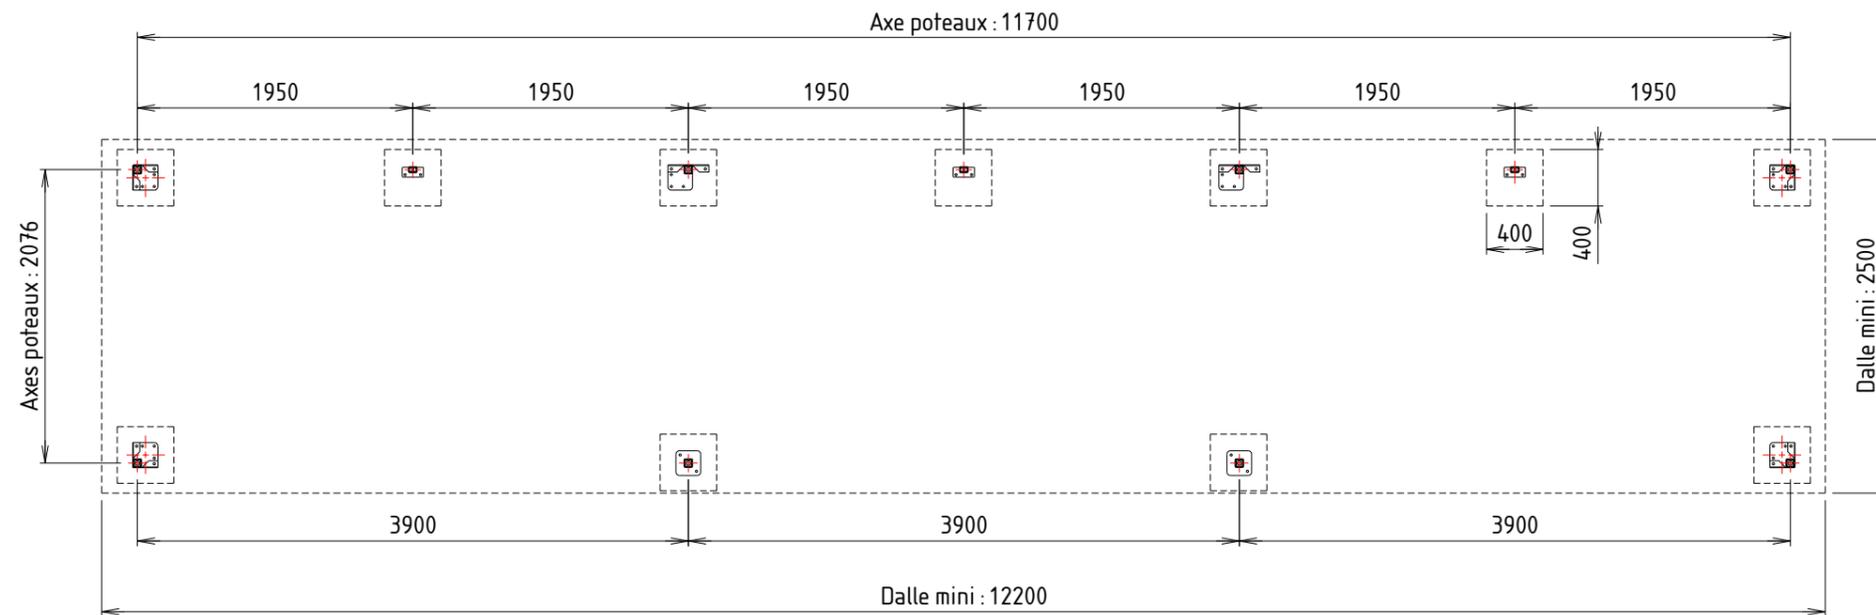

Toiture tôle 3.333.39T

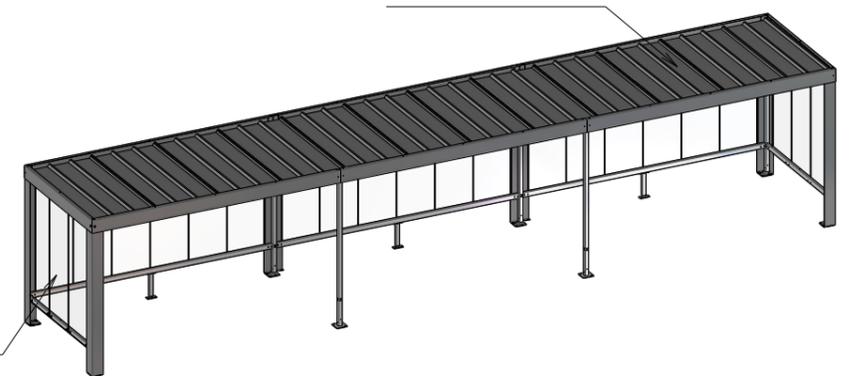

Vitre securit ép.8mm

Génie civil préconisé, pose sur :
 - 11 plots bétons de 400x400x400
 ou
 - Dalle béton dimensions mini 12200x2500x150
 ou
 - Enrobé épaisseur mini 7cm
 Différence de niveau maxi entre les pieds les plus éloignés <120mm

E			
D			
C			
B			
A			
Indices	Date	Auteur	Commentaires

A3	Ech: 1:50	N° de produit: G: 27275 P:	Réf interne:	Matière: Ensemble galva et peint
1/1		Désignation: Abri Pescara TCC 12x2.2m		Masse: 1577,89kg
			Abri Plus Equipement 31, rue de l'industrie, 44310 St Philbert de Grand Lieu 02 40 78 08 08 info@abri-plus.com	Date: 29/04/2021
				Auteur: Nathan DOASSANS