

ECHELLE 1:25		CLIENT :	IND	DATE	AUTEUR
		MATIERE :			
	ENSEMBLE :	MASSE :			
	SOUS-ENSEMBLE :	356.42kg			
A3	Abri Atlantique NC 2.5x2.12	CODE ARTICLE :			
		PFATLNC2.5x2.12	21/11/2017	G-L	

.....PIECE(S)

H G F E D C B A

H G F E D C B A

4

3

2


1

4


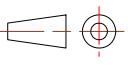
3

2

1

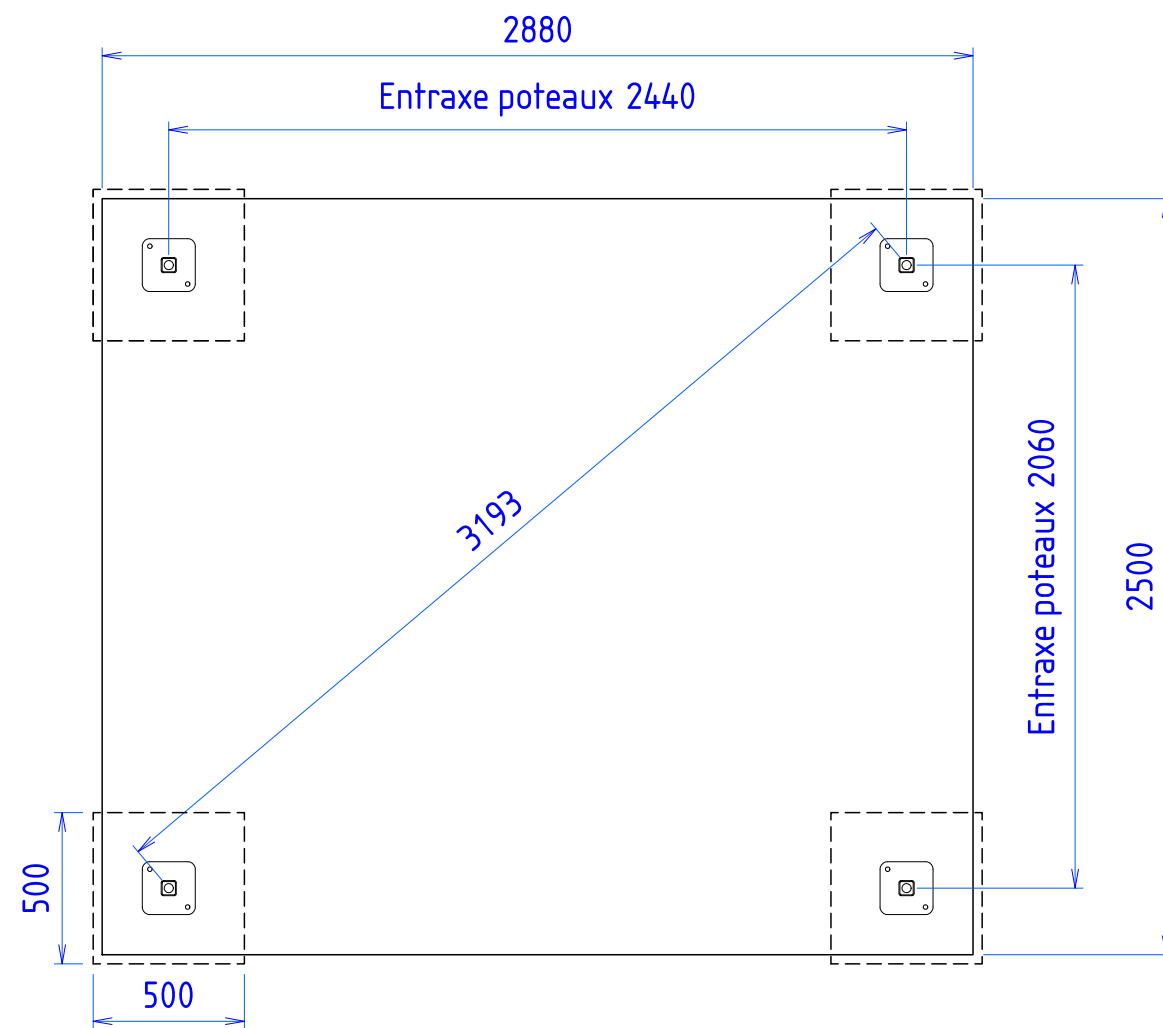

Dimensions mini de la dalle béton :  
 2880 x 2500 x 100mm  
 ou  
 4 plots béton de 500 x 500 x 500mm  
 ou  
 Enrobé épaisseur mini 70mm  
 (Différence de niveau maxi  
 entre les poteaux les plus éloignés : 150mm)

ECHELLE 1:25	 <b>TABRI PLUS</b> la solution pour tout abriter	CLIENT :	IND	DATE	AUTEUR
		MATIERE :			
 <b>A3</b>	ENSEMBLE : <b>ATLANTIQUE NC</b>	MASSE : 356.31kg			
	SOUS-ENSEMBLE : <b>Abri Atlantique NC 2.5x2.12</b>	CODE ARTICLE : PFATLNC2.5x2.12			21/11/2017 G-L