





H G F E D C B A

4

3

2


1

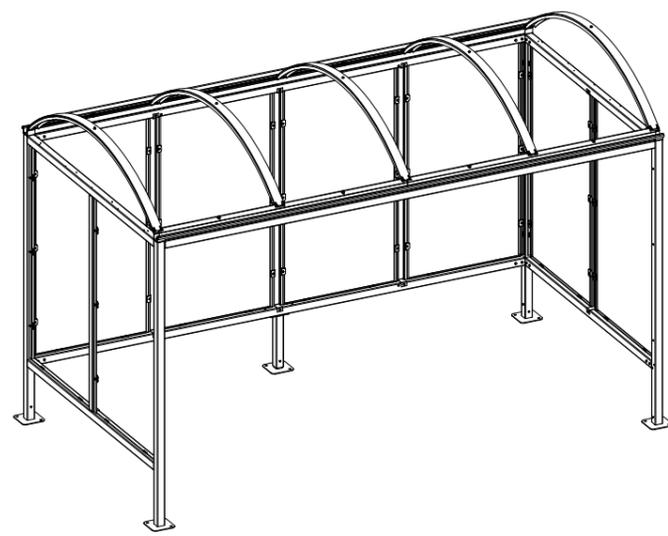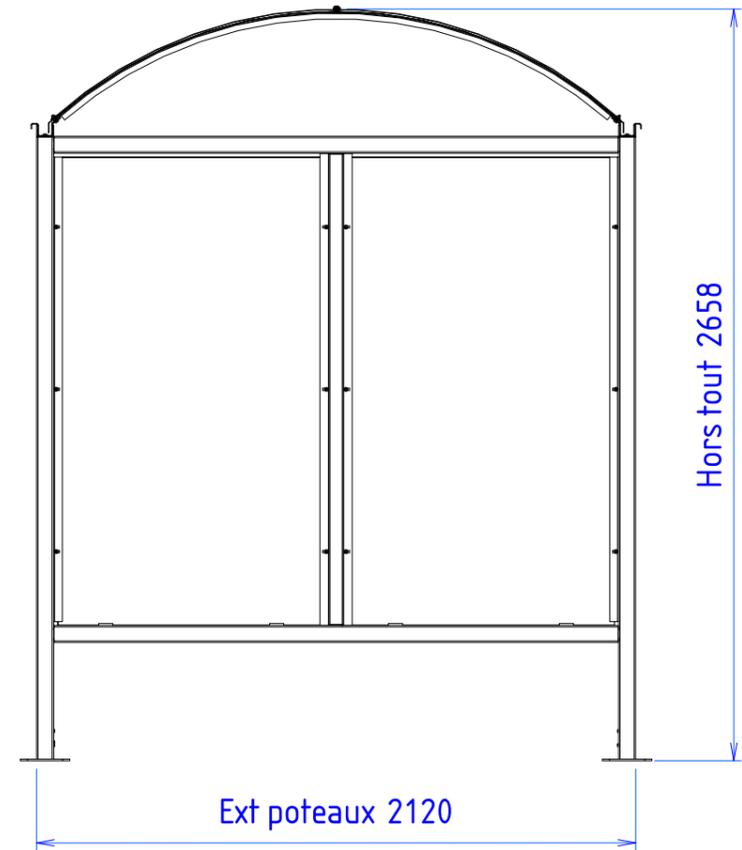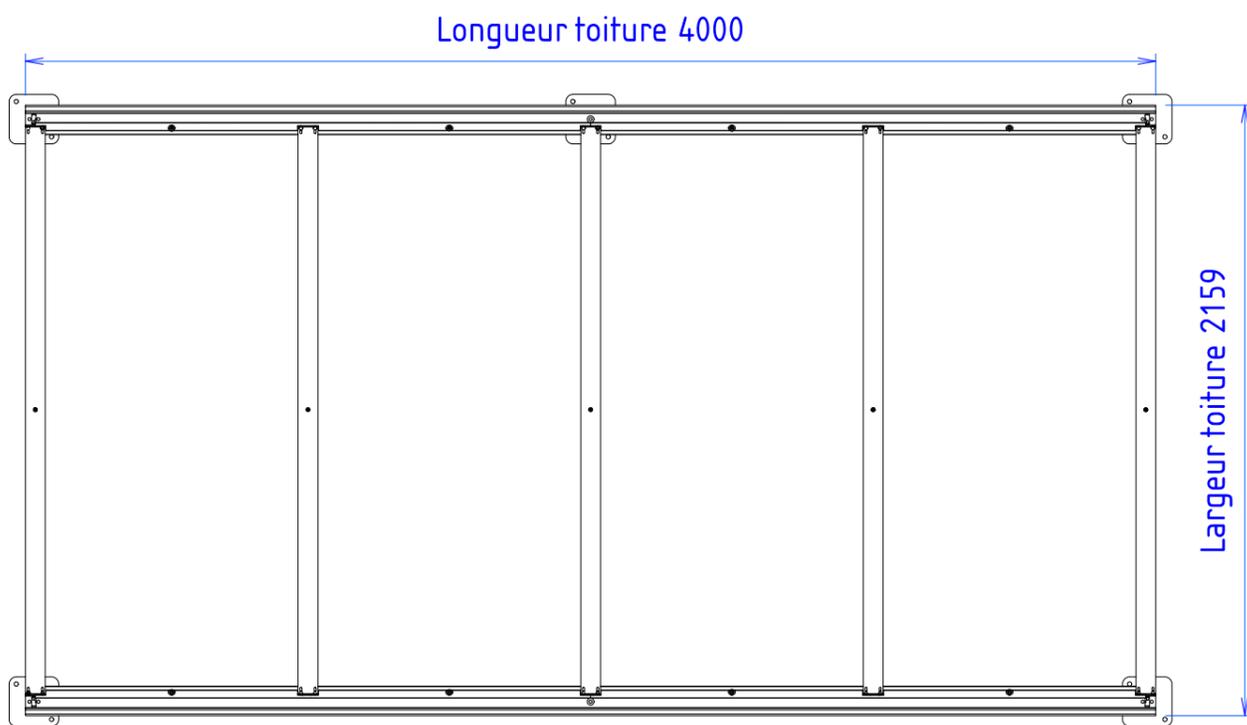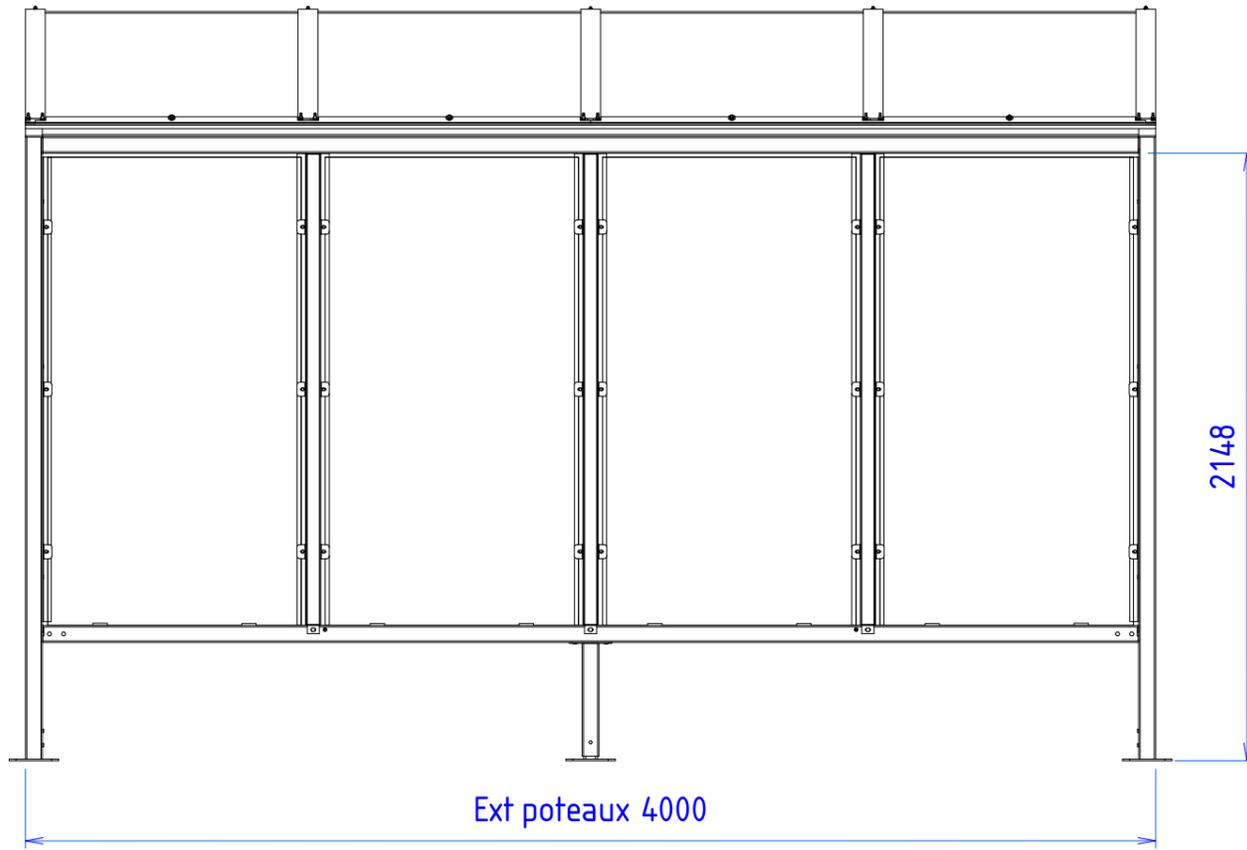


.....PIECE(S)

ECHELLE 1:25		CLIENT :	IND	DATE	AUTEUR
		MATIERE :			
	ENSEMBLE :	MASSE :			
	SOUS-ENSEMBLE :	464.75kg			
A3	Abri Atlantique NC 4x2.12	CODE ARTICLE :			
		PFATLNC4X2.12	04/12/2017		G-L

H G F E D C B A

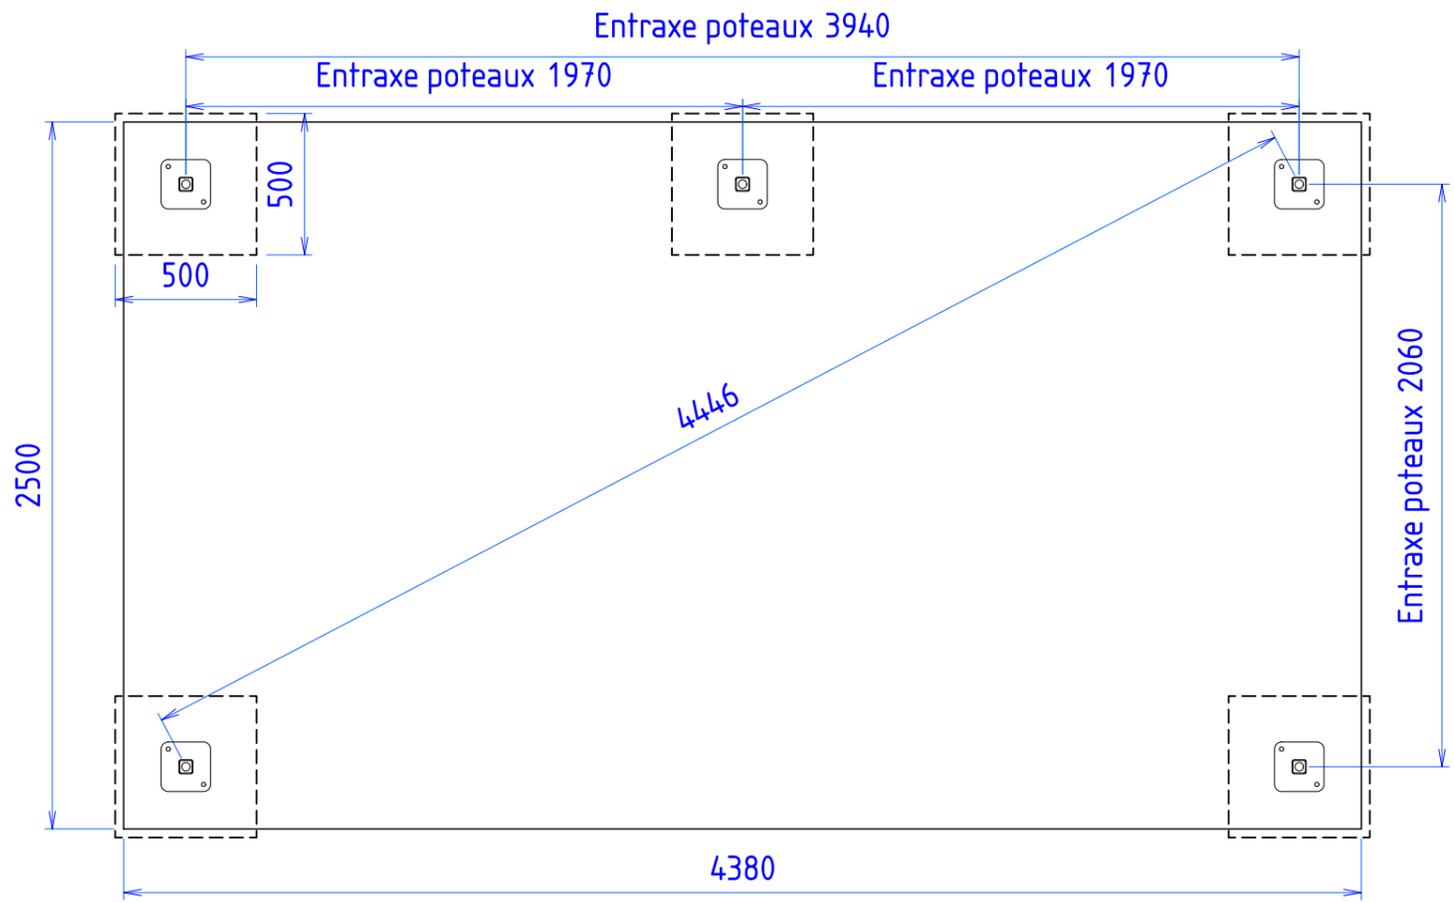

Dimensions mini de la dalle béton :
 4380 x 2500 x 100mm
 ou
 6 plots béton de 500 x 500 x 500mm
 ou
 Enrobé épaisseur mini 70mm
 (Différence de niveau maxi
 entre les poteaux les plus éloignés : 150mm)

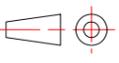ECHELLE 1:25	 la solution pour tout abriter	CLIENT :	IND	DATE	AUTEUR
		MATIERE :			
 A3	ENSEMBLE : ATLANTIQUE NC	MASSE :			
	SOUS-ENSEMBLE : Abri Atlantique NC 4x2.12	CODE ARTICLE : PFATLNC4X2.12			
			04/12/2017	G-L	