

Ext poteaux 4940


Longueur toiture 4940

2148




Largueur toiture 2159

Ext poteaux 2120

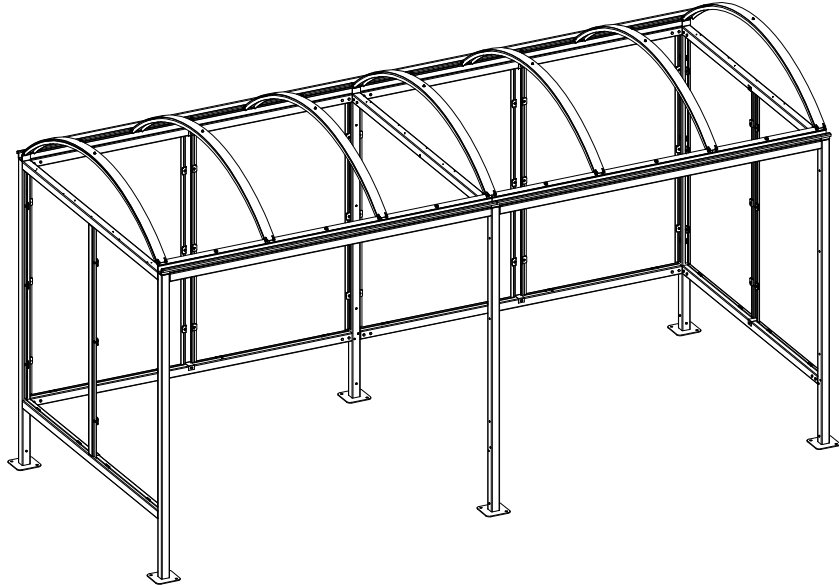Hors tout 2658

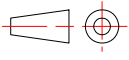

.....PIECE(S)

ECHELLE 1:25 		CLIENT :	IND	DATE	AUTEUR
		MATIERE :			
A3 	ENSEMBLE : ATLANTIQUE NC	MASSE :			
	SOUS-ENSEMBLE : Abri Atlantique NC 5x2.12	CODE ARTICLE : PFATLC5x2.12			

1

2

3

4

1

2

3

4

H

G

F

E

D

C

B

A

H

G

F


E

D



C

B

A

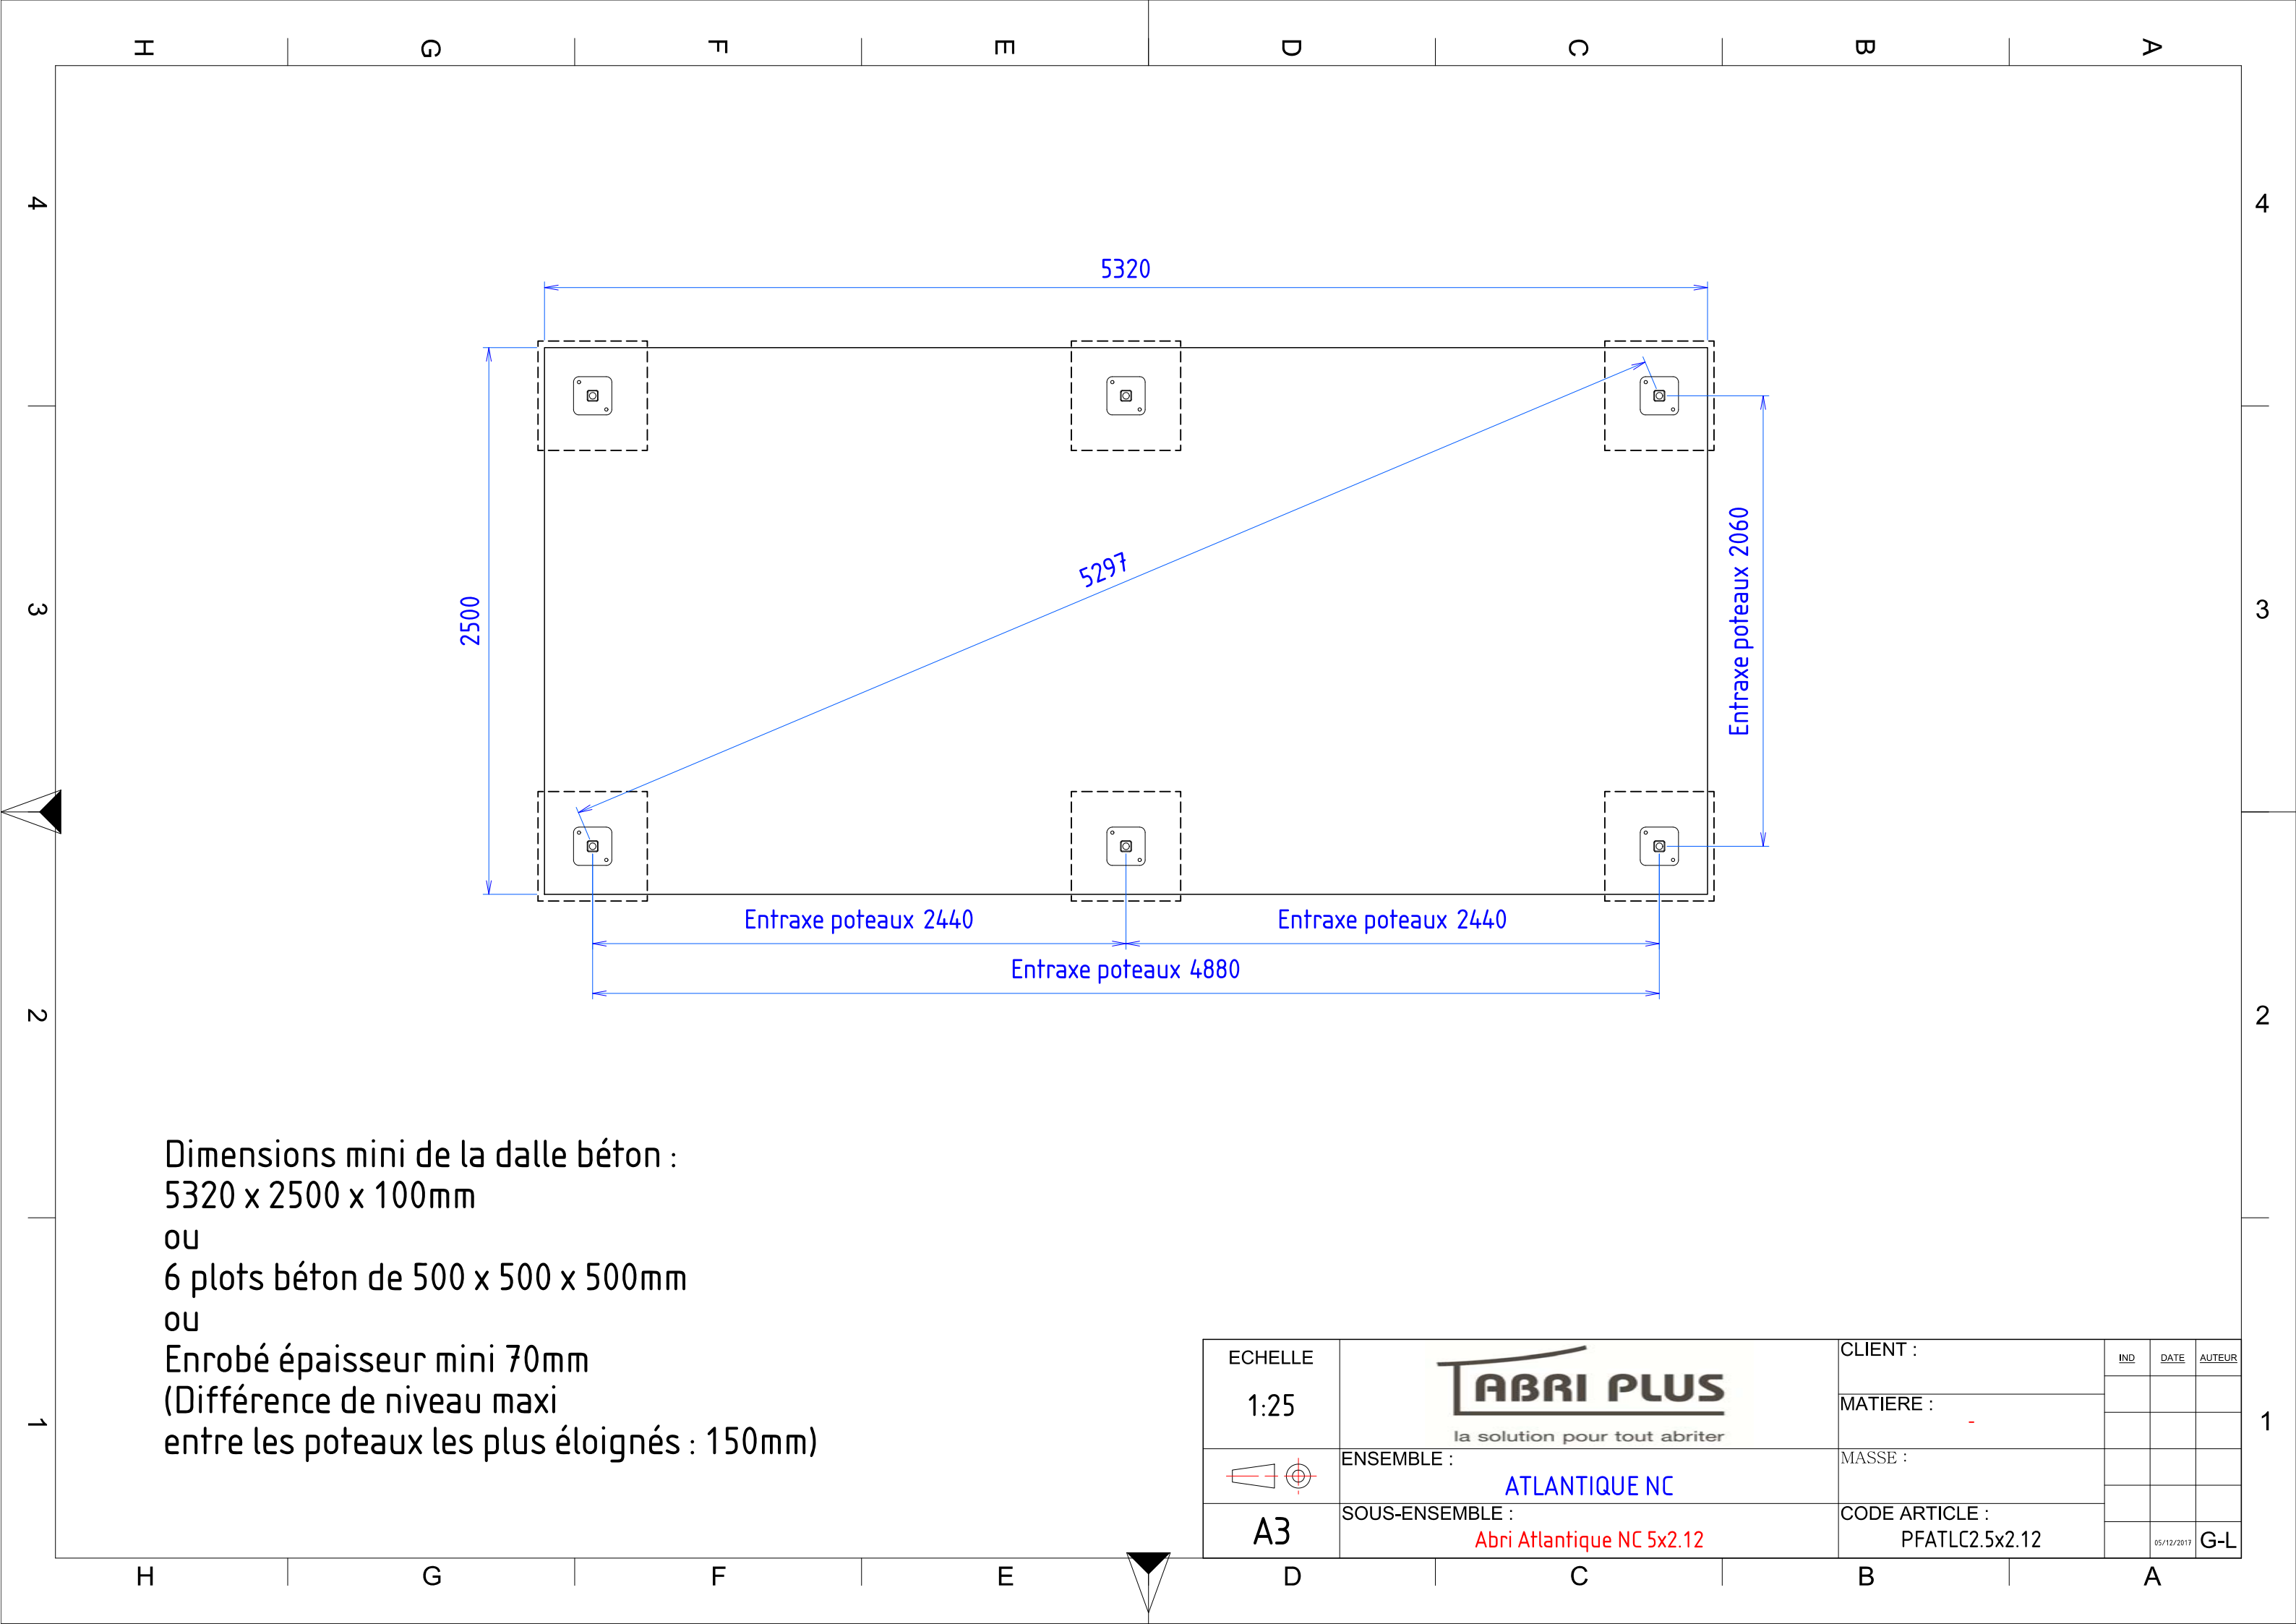

Dimensions mini de la dalle béton :
 5320 x 2500 x 100mm
 ou
 6 plots béton de 500 x 500 x 500mm
 ou
 Enrobé épaisseur mini 70mm
 (Différence de niveau maxi
 entre les poteaux les plus éloignés : 150mm)

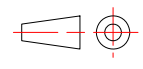ECHELLE 1:25 	 la solution pour tout abriter	CLIENT :	IND	DATE	AUTEUR
		MATIERE :			
A3	ENSEMBLE :	MASSE :			
	SOUS-ENSEMBLE : Abri Atlantique NC 5x2.12	CODE ARTICLE : PFATLC2.5x2.12			
			05/12/2017	G-L	